



Dwarsprofiel A - A'
schaal 1:100

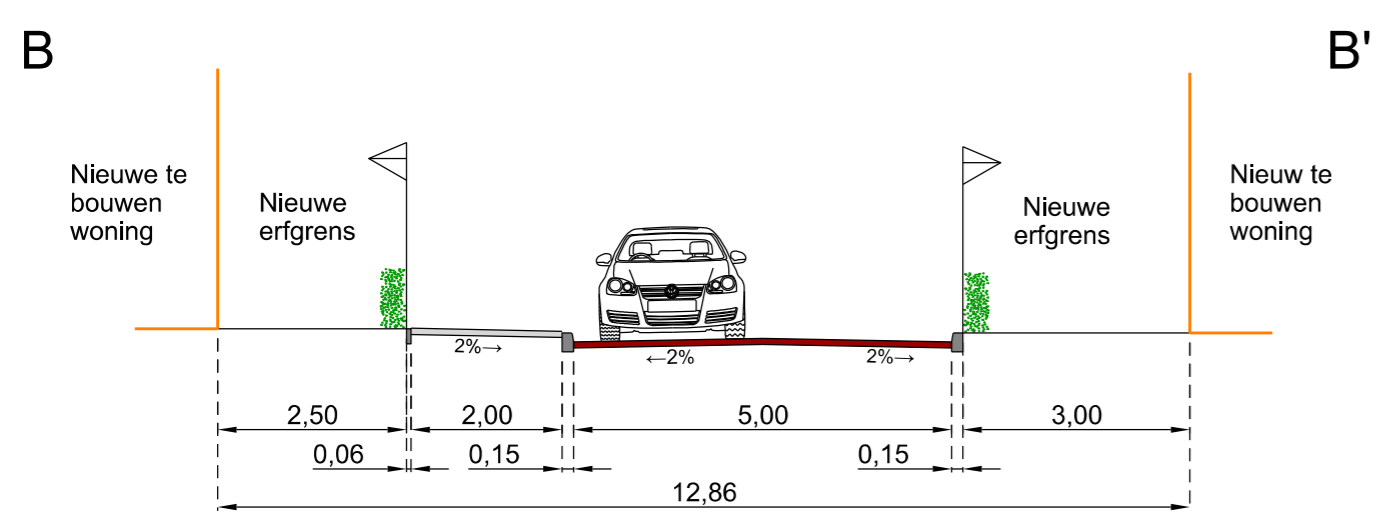

Dwarsprofiel B - B'
schaal 1:100

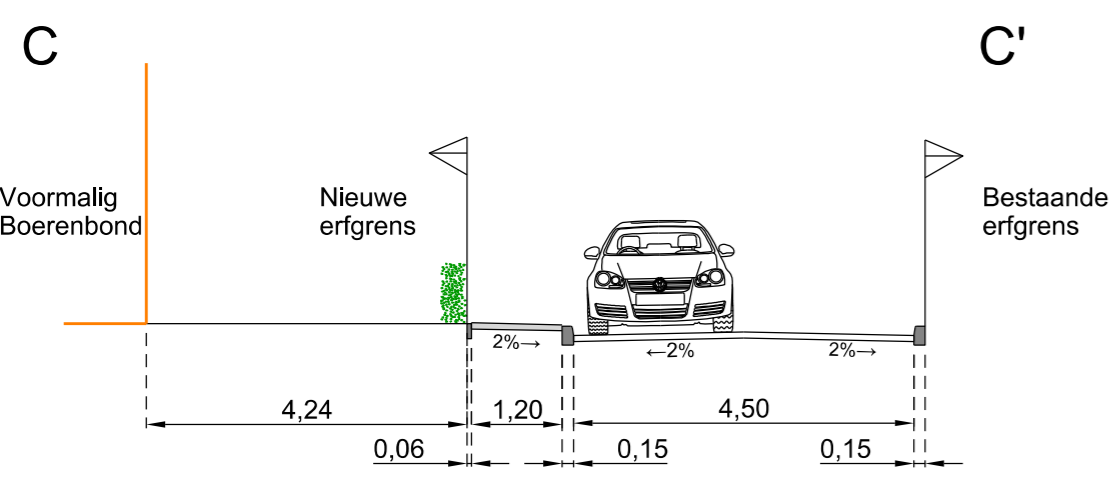

Dwarsprofiel C - C'
schaal 1:100

Perceel Reindsen / Gemeente

	totale uitteefbare oppervlakte Kavels:	1403m ²
	totale uitteefbare oppervlakte Openbaar gebied:	704m ²
	totaal:	2107m ²

Perceel Bongers

	totale uitteefbare oppervlakte Kavels:	960m ²
	totale uitteefbare oppervlakte Openbaar gebied:	1067m ²
	totaal:	2027m ²

Verklaring

- Straatbaksteen, kleur rood/zwart, idem aan Dorpsstraat
- Dubbelklinker
- Tegels, 300x300x45mm
- Nieuw te bouwen woning
- "Cosy" plek
- Groen
- Kavels

		GEMEENTE OOST GELRE		
datum : 17-07-2014 schaal : 1: 200 formaat: A1		Afdeling ROB		Postbus 17, 7130 AA Lichtenvoorde tel. (0544)393535 fax (0544)372969
get. : GV gezien :		Onderwerp : Schetsontwerp Boerenbond		besteknr. :
gewijzigd: datum :		Dorpsstraat te Zieuwent		tek.nr. : bladnr. :
				bestandsnaam: