



Dwarsprofiel A - A'
schaal 1:100

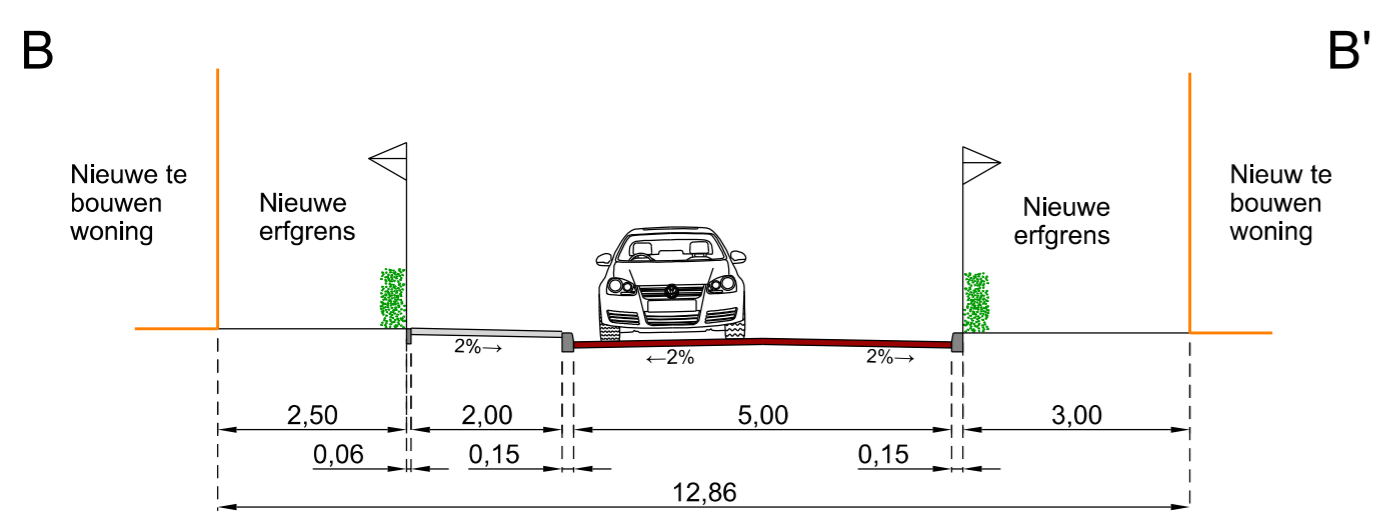

Dwarsprofiel B - B'
schaal 1:100

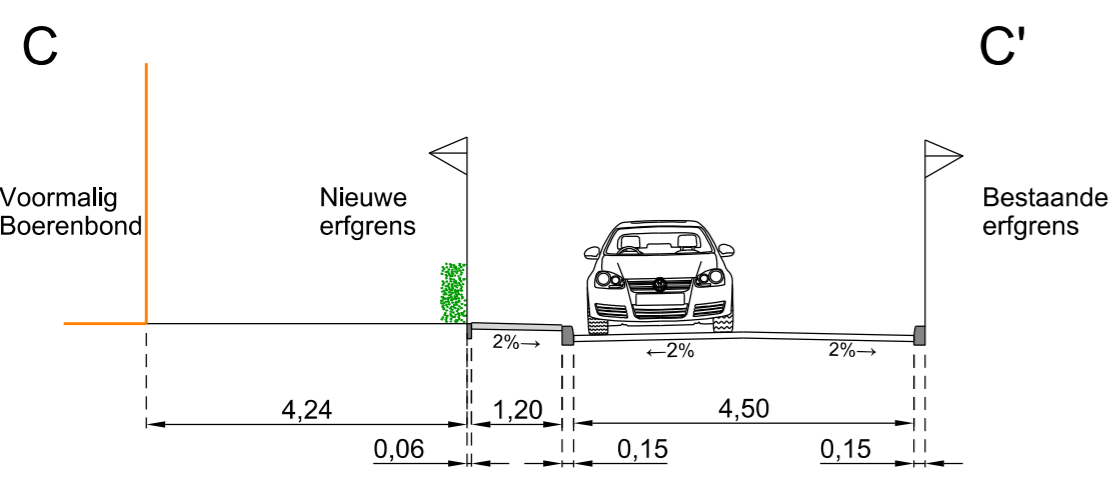

Dwarsprofiel C - C'
schaal 1:100

Verklaring

- Straatbaksteen, kleur rood/zwart, idem aan Dorpsstraat
- Dubbelklinker
- Tegels, 300x300x45mm
- Nieuw te bouwen woning
- "Cosy" plek
- Groen
- Kavels

GEMEENTE OOST GELRE		Afdeling ROB	Postbus 17, 7130 AA Lichtenvoorde tel. (0544)393535 fax (0544)372969
datum : 17-07-2014 schaal : 1: 200 formaat: A1		Onderwerp : Schetsontwerp plan "Boerenbond"	
get. : GV gezien :		Dorpsstraat te Zieuwent	
gewijzigd: datum :		besteknr. : tek.nr. : bladnr. : bestandsnaam:	